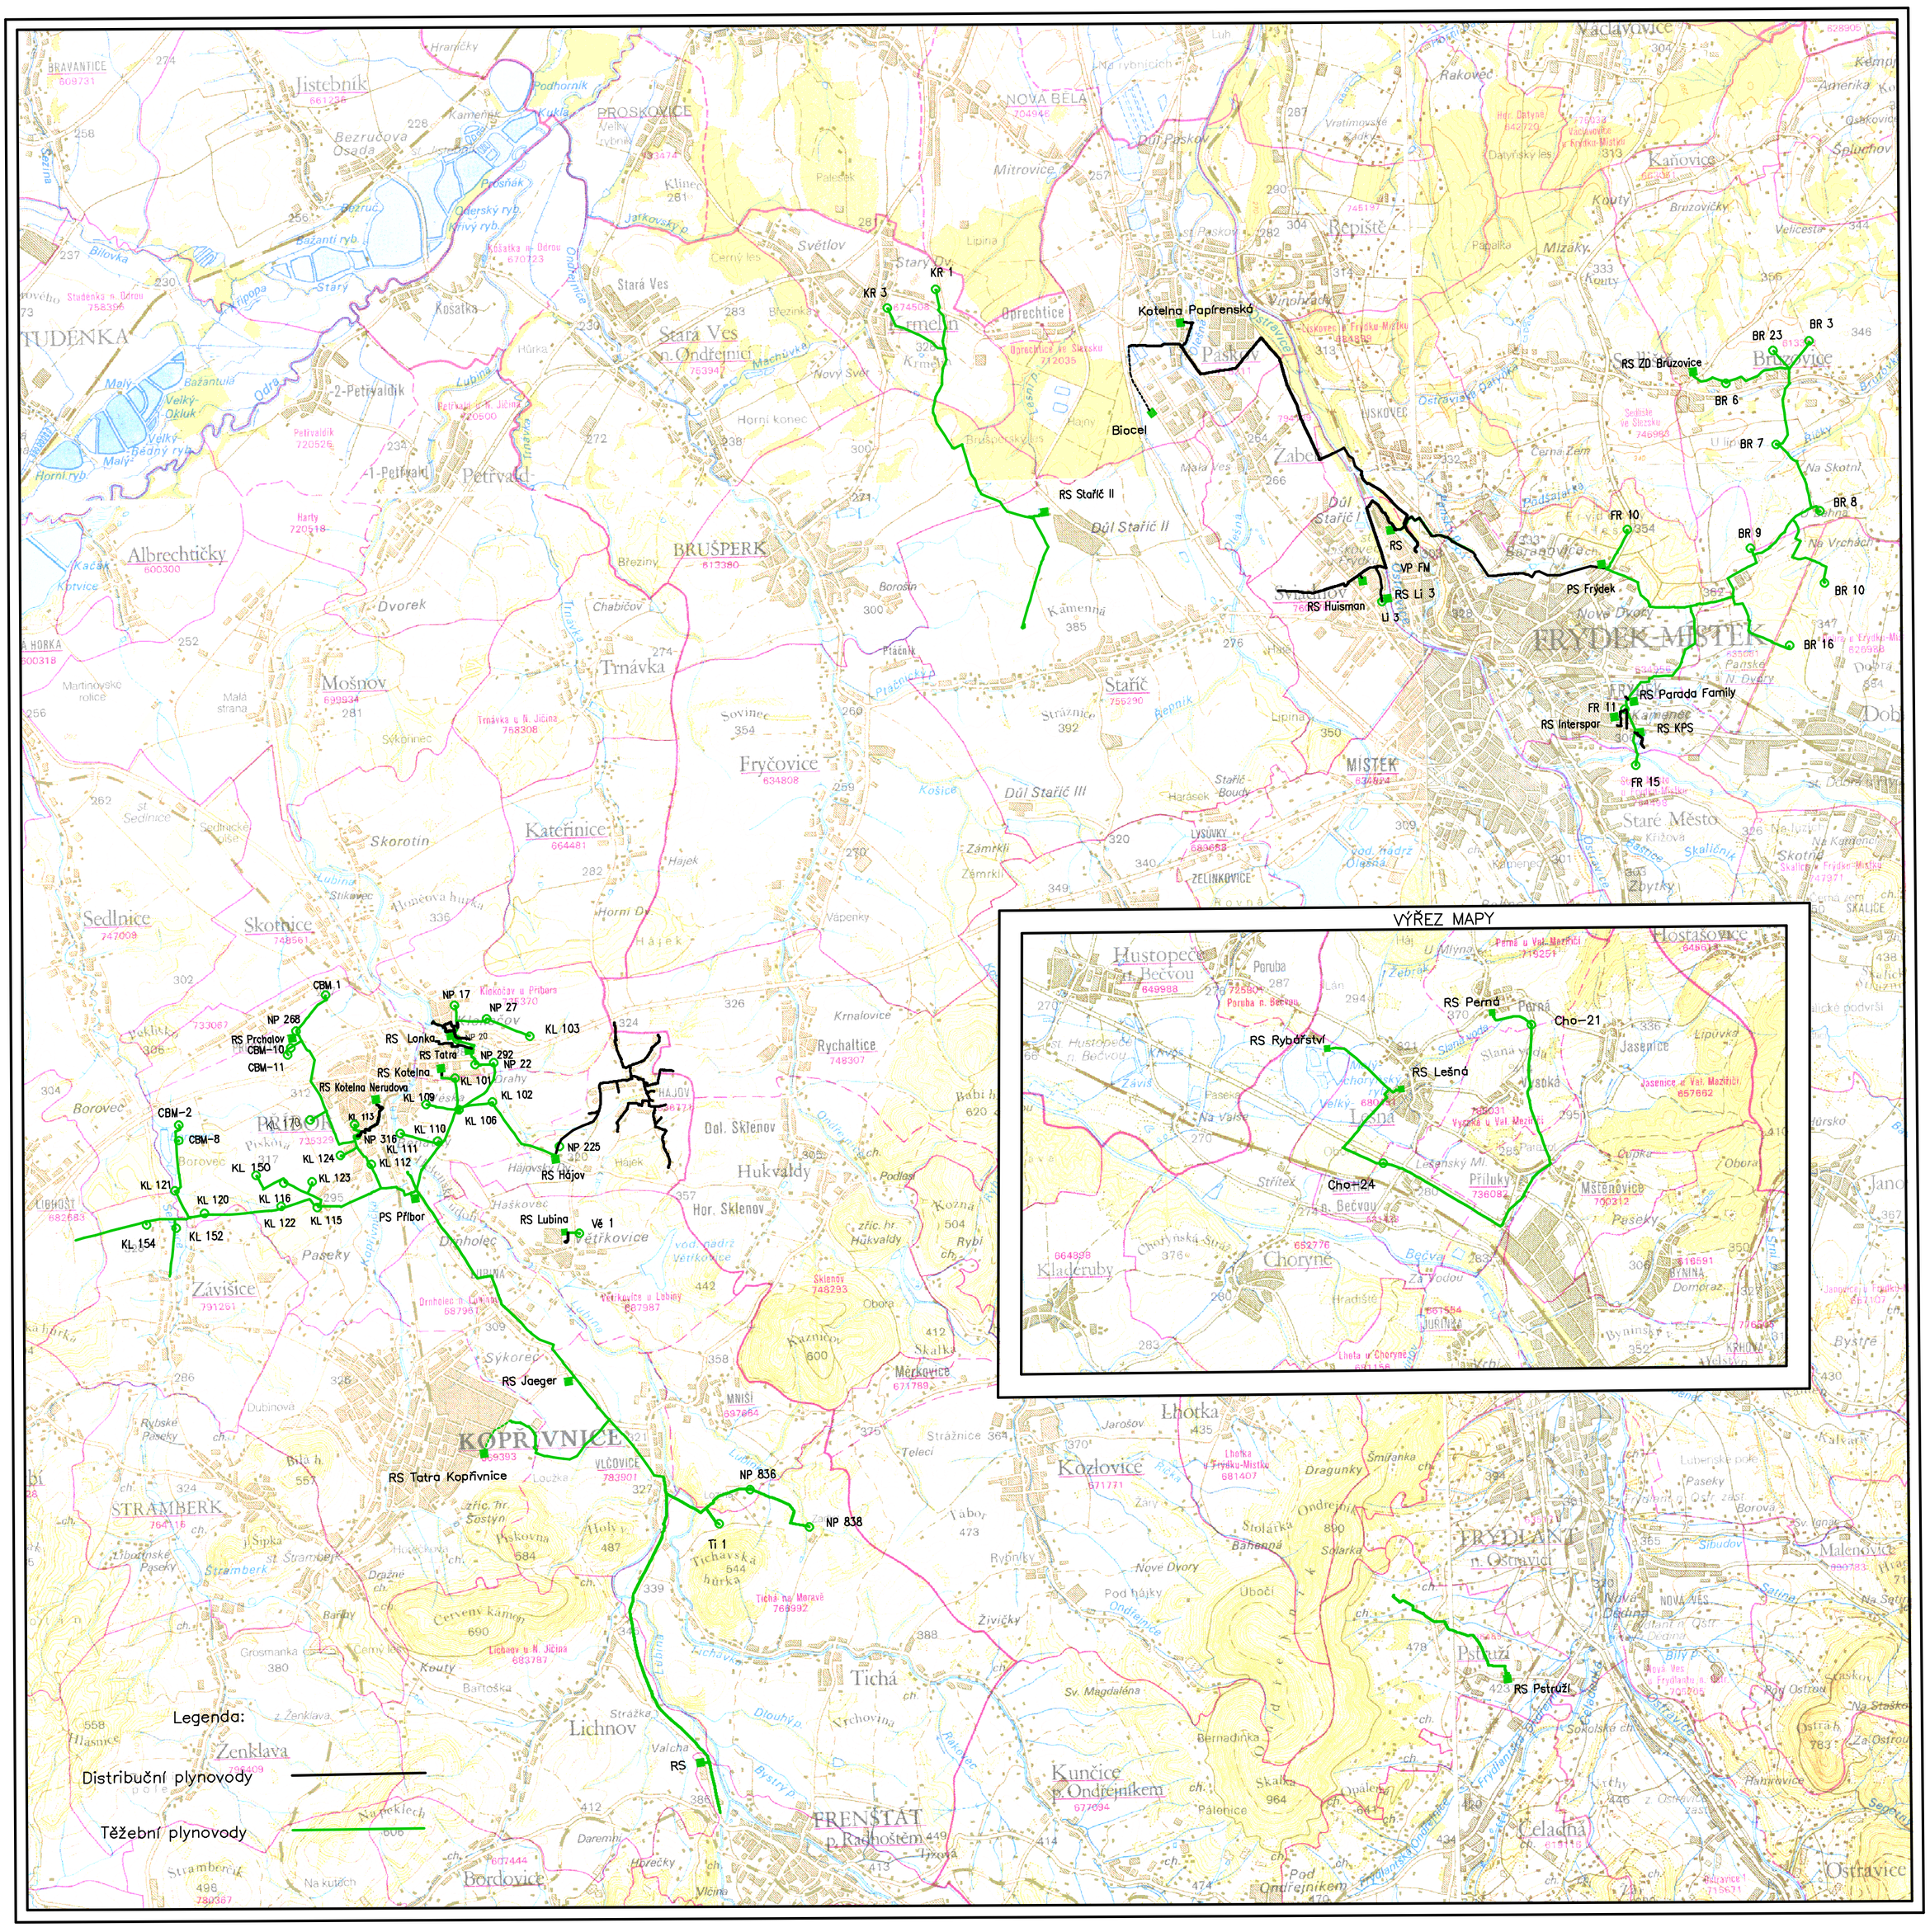Schéma plynovodů karbonského zemního plynu